


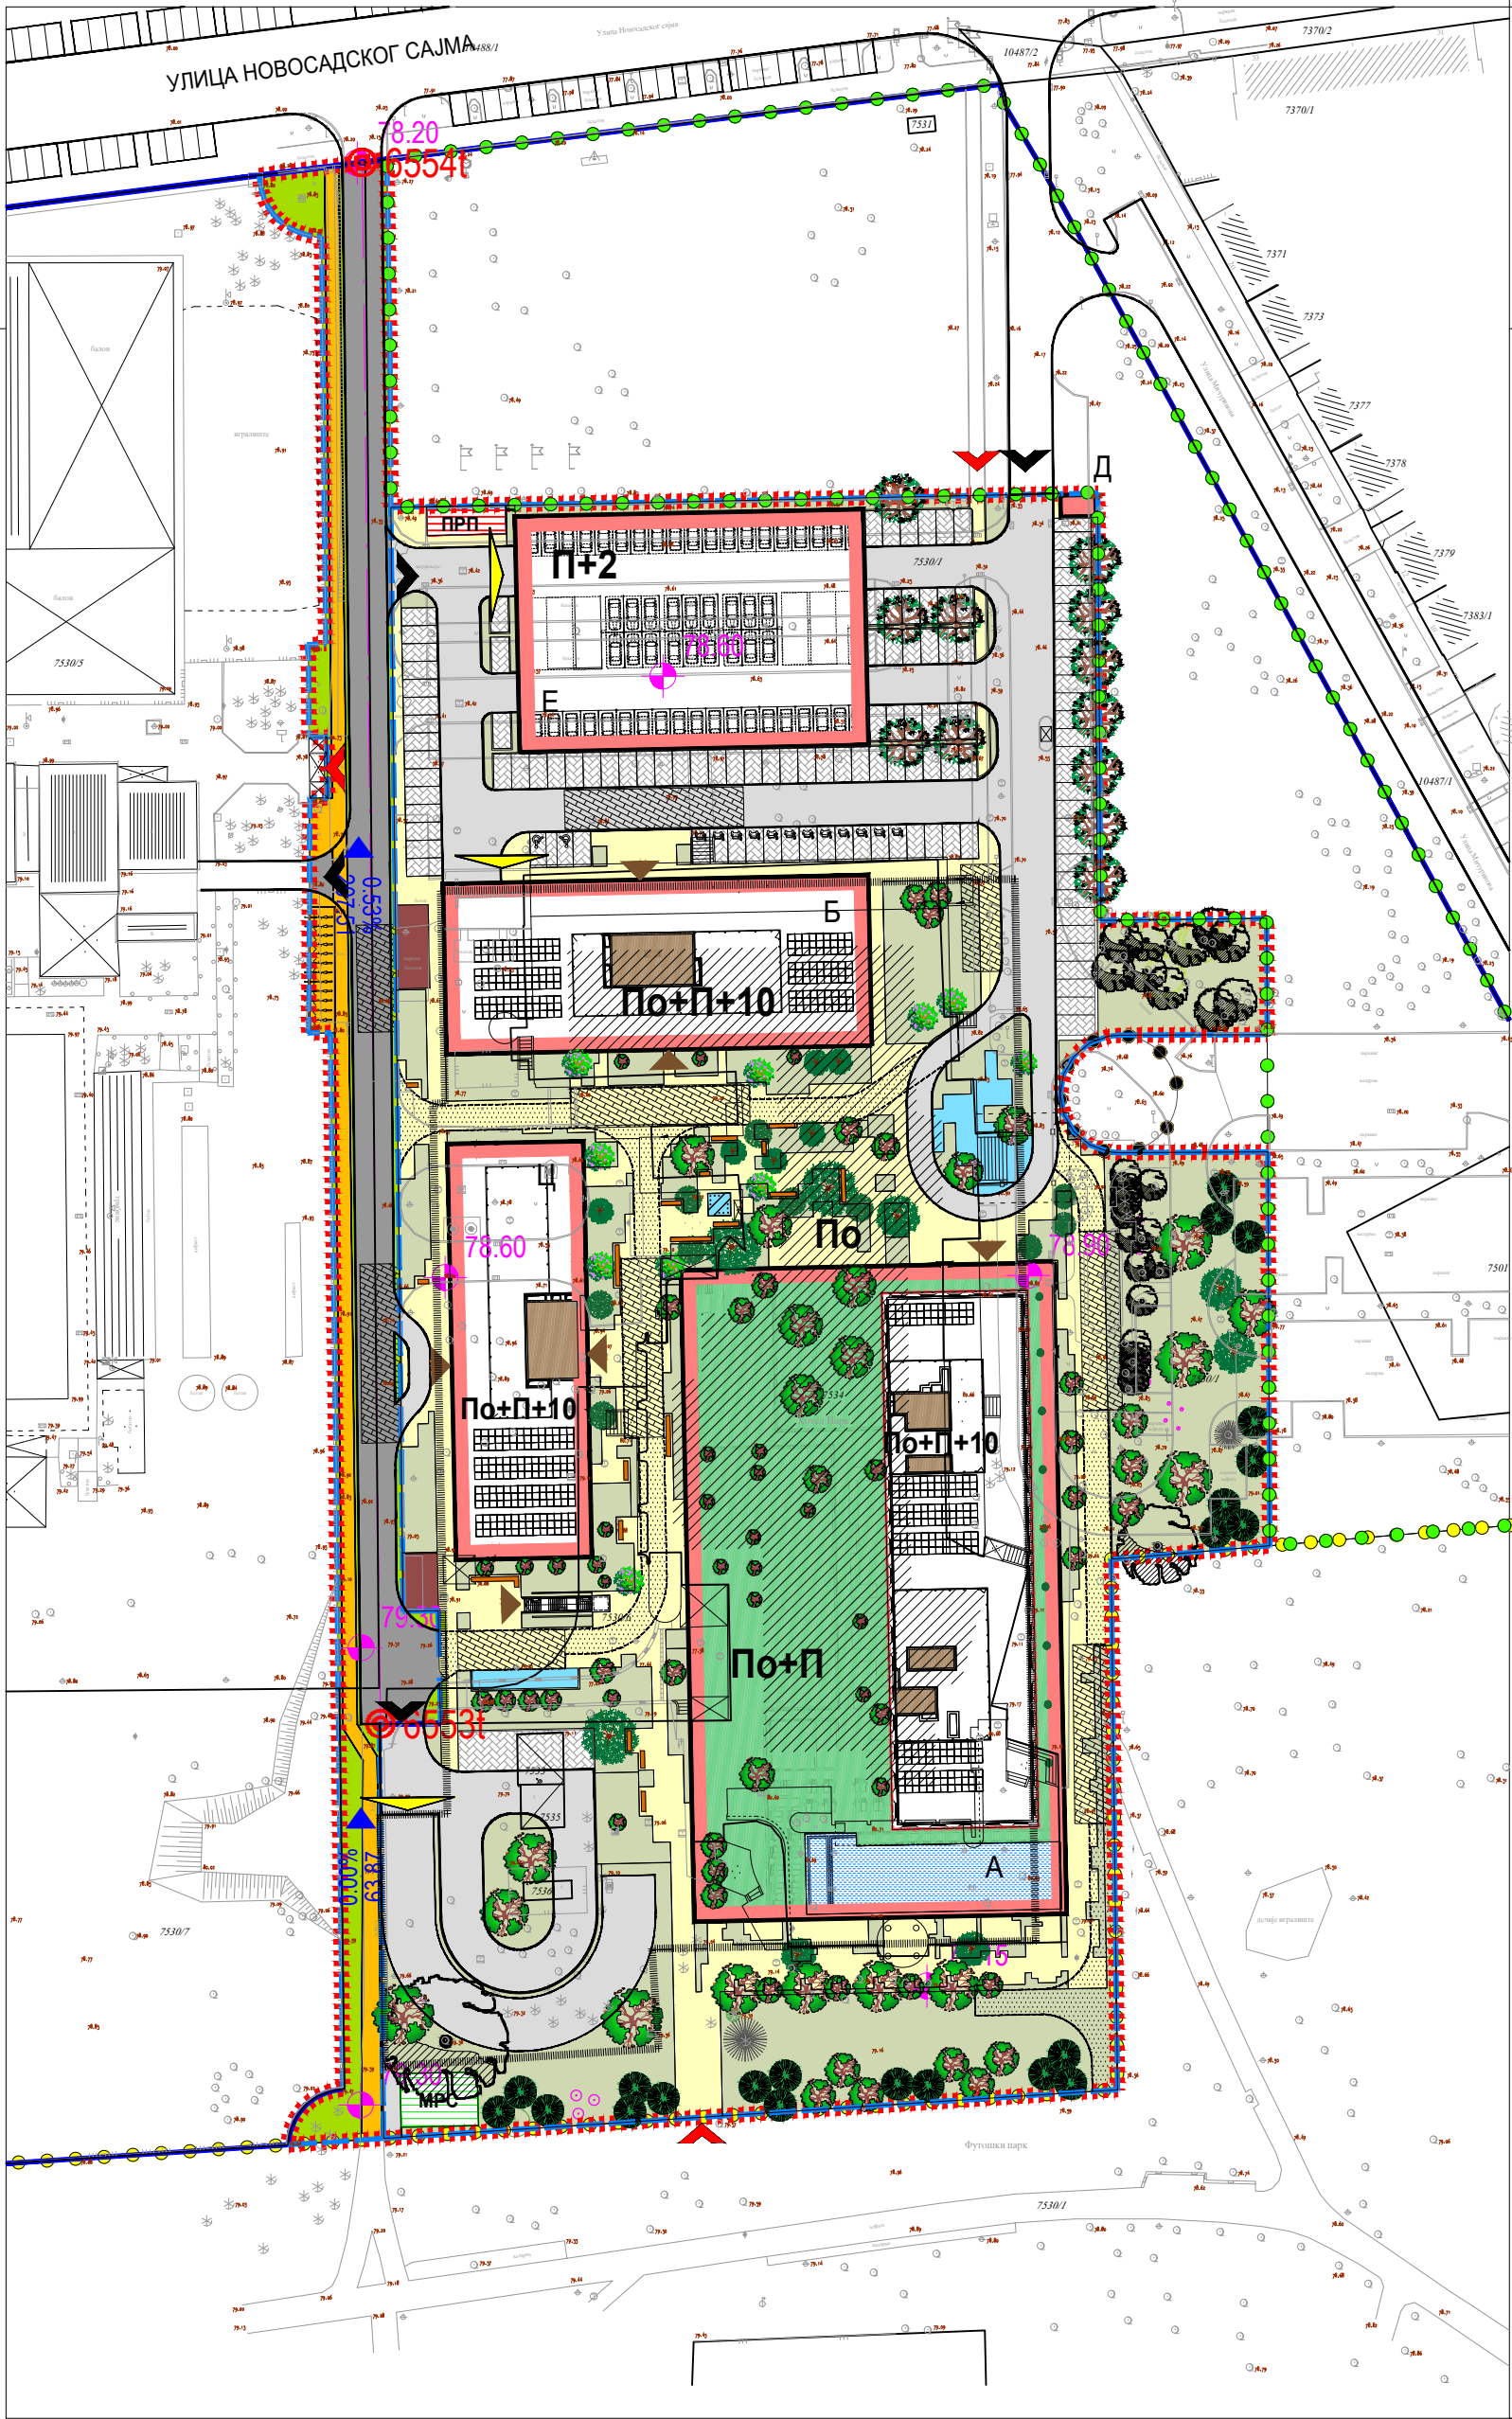

УРБАНИСТИЧКИ ПРОЈЕКАТ
ПРОСТОРА У ОКРУЖЕЊУ ФУТОШКОГ ПАРКА ПРЕМА УЛИЦИ
НОВОСАДСКОГ САЈМА У НОВОМ САДУ

ПРИКАЗ ОСНОВЕ КРОВА СА ПАРТЕРНИМ УРЕЂЕЊЕМ

ПОСТОЈЕЋА ВЕГЕТАЦИЈА

- ЛИШЋАРСКА ВЕГЕТАЦИЈА
- ЧЕТИНАРСКА ВЕГЕТАЦИЈА

ПЛАНИРАНА ВЕГЕТАЦИЈА

- ВИСОКО ЛИШЋАРСКО ДРВЕЋЕ
- СРЕДЊЕ ВИСОКО ЛИШЋАРСКО ДРВЕЋЕ
- ЗИМЗЕЛЕНО ДРВЕЋЕ

- ЧЕТИНАРСКО ДРВЕЋЕ
- ЗИМЗЕЛЕНО ЖБУЊЕ ПОЈЕДИНАЧНО
- СЕДУМ

ПЛАНИРАНИ ОБЈЕКТИ - ХОТЕЛСКИ И ПОСЛОВНИ КОМПЛЕКС


- ОБЈЕКАТ А - ХОТЕЛ; По+П+10
- ОБЈЕКАТ Б и Ц - ПОСЛОВАЊЕ; По+П+10
- ОБЈЕКАТ Д - ПОРТИРНИЦА; П
- ОБЈЕКАТ Е - НАДЗЕМНА ГАРАЖА; П+2
- МРС - МЕРНО РЕГУЛАЦИОНА СТАНИЦА
- ПРП - ПРИКЉУЧНО РАЗВОДНО ПОСТРОЈЕЊЕ

ОСТАЛЕ ПОВРШИНЕ

- ПЕШАЧКЕ СТАЗЕ И ПОПЛОЧАНЕ ПОВРШИНЕ
- ЈАВНА ЗЕЛЕНА ПОВРШИНА
- ЗЕЛЕНЕ ПОВРШИНЕ У КОМПЛЕКСИМА
- ПРОСТОР ЗА ОДЛАГАЊЕ ОТПАДА
- ВОДЕНЕ ПОВРШИНЕ-ФОНТАНЕ
- ОТВОРЕНИ БАЗЕН
- ШЉУНАК НА КРОВУ

- ЛИНИЈА РАЗГРАНИЧЕЊА СПРАТНОСТИ
- ПОДЗЕМНА ГРАЂЕВИНСКА ЛИНИЈА (дефинише зону изградње подземне гараже-објекат Г)
- ЗАШТИТНА ЗОНА СП "ФУТОШКИ ПАРК"
- РЕЖИМ ЗАШТИТЕ III СТЕПЕНА СП "ФУТОШКИ ПАРК"
- РЕГУЛАЦИОНА ЛИНИЈА ПО ПОСТОЈЕЋОЈ ГРАНИЦИ ПАРЦЕЛЕ
- ПЛАНИРАНА РЕГУЛАЦИОНА ЛИНИЈА
- ГРАНИЦА ОБУХВАТА УРБАНИСТИЧКОГ ПРОЈЕКТА

- УЛАЗИ У ОБЈЕКТЕ
- КОЛСКИ УЛАЗ У КОМПЛЕКС
- ПЕШАЧКИ УЛАЗ У КОМПЛЕКС
- УЛАЗ У ГАРАЖУ

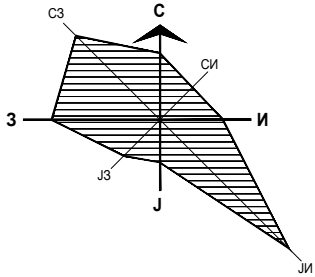

Јавно предузеће "УРБАНИЗАМ" Завод за урбанизам Нови Сад, Булевар цара Лазара 3/III						
НАЗИВ ПЛАНА	УРБАНИСТИЧКИ ПРОЈЕКАТ ПРОСТОРА У ОКРУЖЕЊУ ФУТОШКОГ ПАРКА ПРЕМА УЛИЦИ НОВОСАДСКОГ САЈМА У НОВОМ САДУ					
ОДГОВОРНИ УРБАНИСТА	Д.МИЛАДИНОВИЋ, дипл.инж.арх.		НАЗИВ КАРТЕ	ПРИКАЗ ОСНОВЕ КРОВА СА ПАРТЕРНИМ УРЕЂЕЊЕМ		
ОБРАЂИВАЧ	И. ГВОЗДЕНОВИЋ, дипл.инж.арх. Ј. РОВЧАНИН, маст.инж.хорт.		НАРУЧИЛАЦ ИЗРАДЕ	ГРАД НОВИ САД		
ПОМОЋНИК ДИРЕКТОРА	С.КАЦЕНБЕРГЕР, дипл.инж.арх.		БРОЈ ЗАДАТКА:	ДАТУМ:	РАЗМЕРА:	БРОЈ:
ДИРЕКТОР	Д.МИЛАДИНОВИЋ, дипл.инж.арх.		1.6.4/23	04.2025.	1:1000	5