


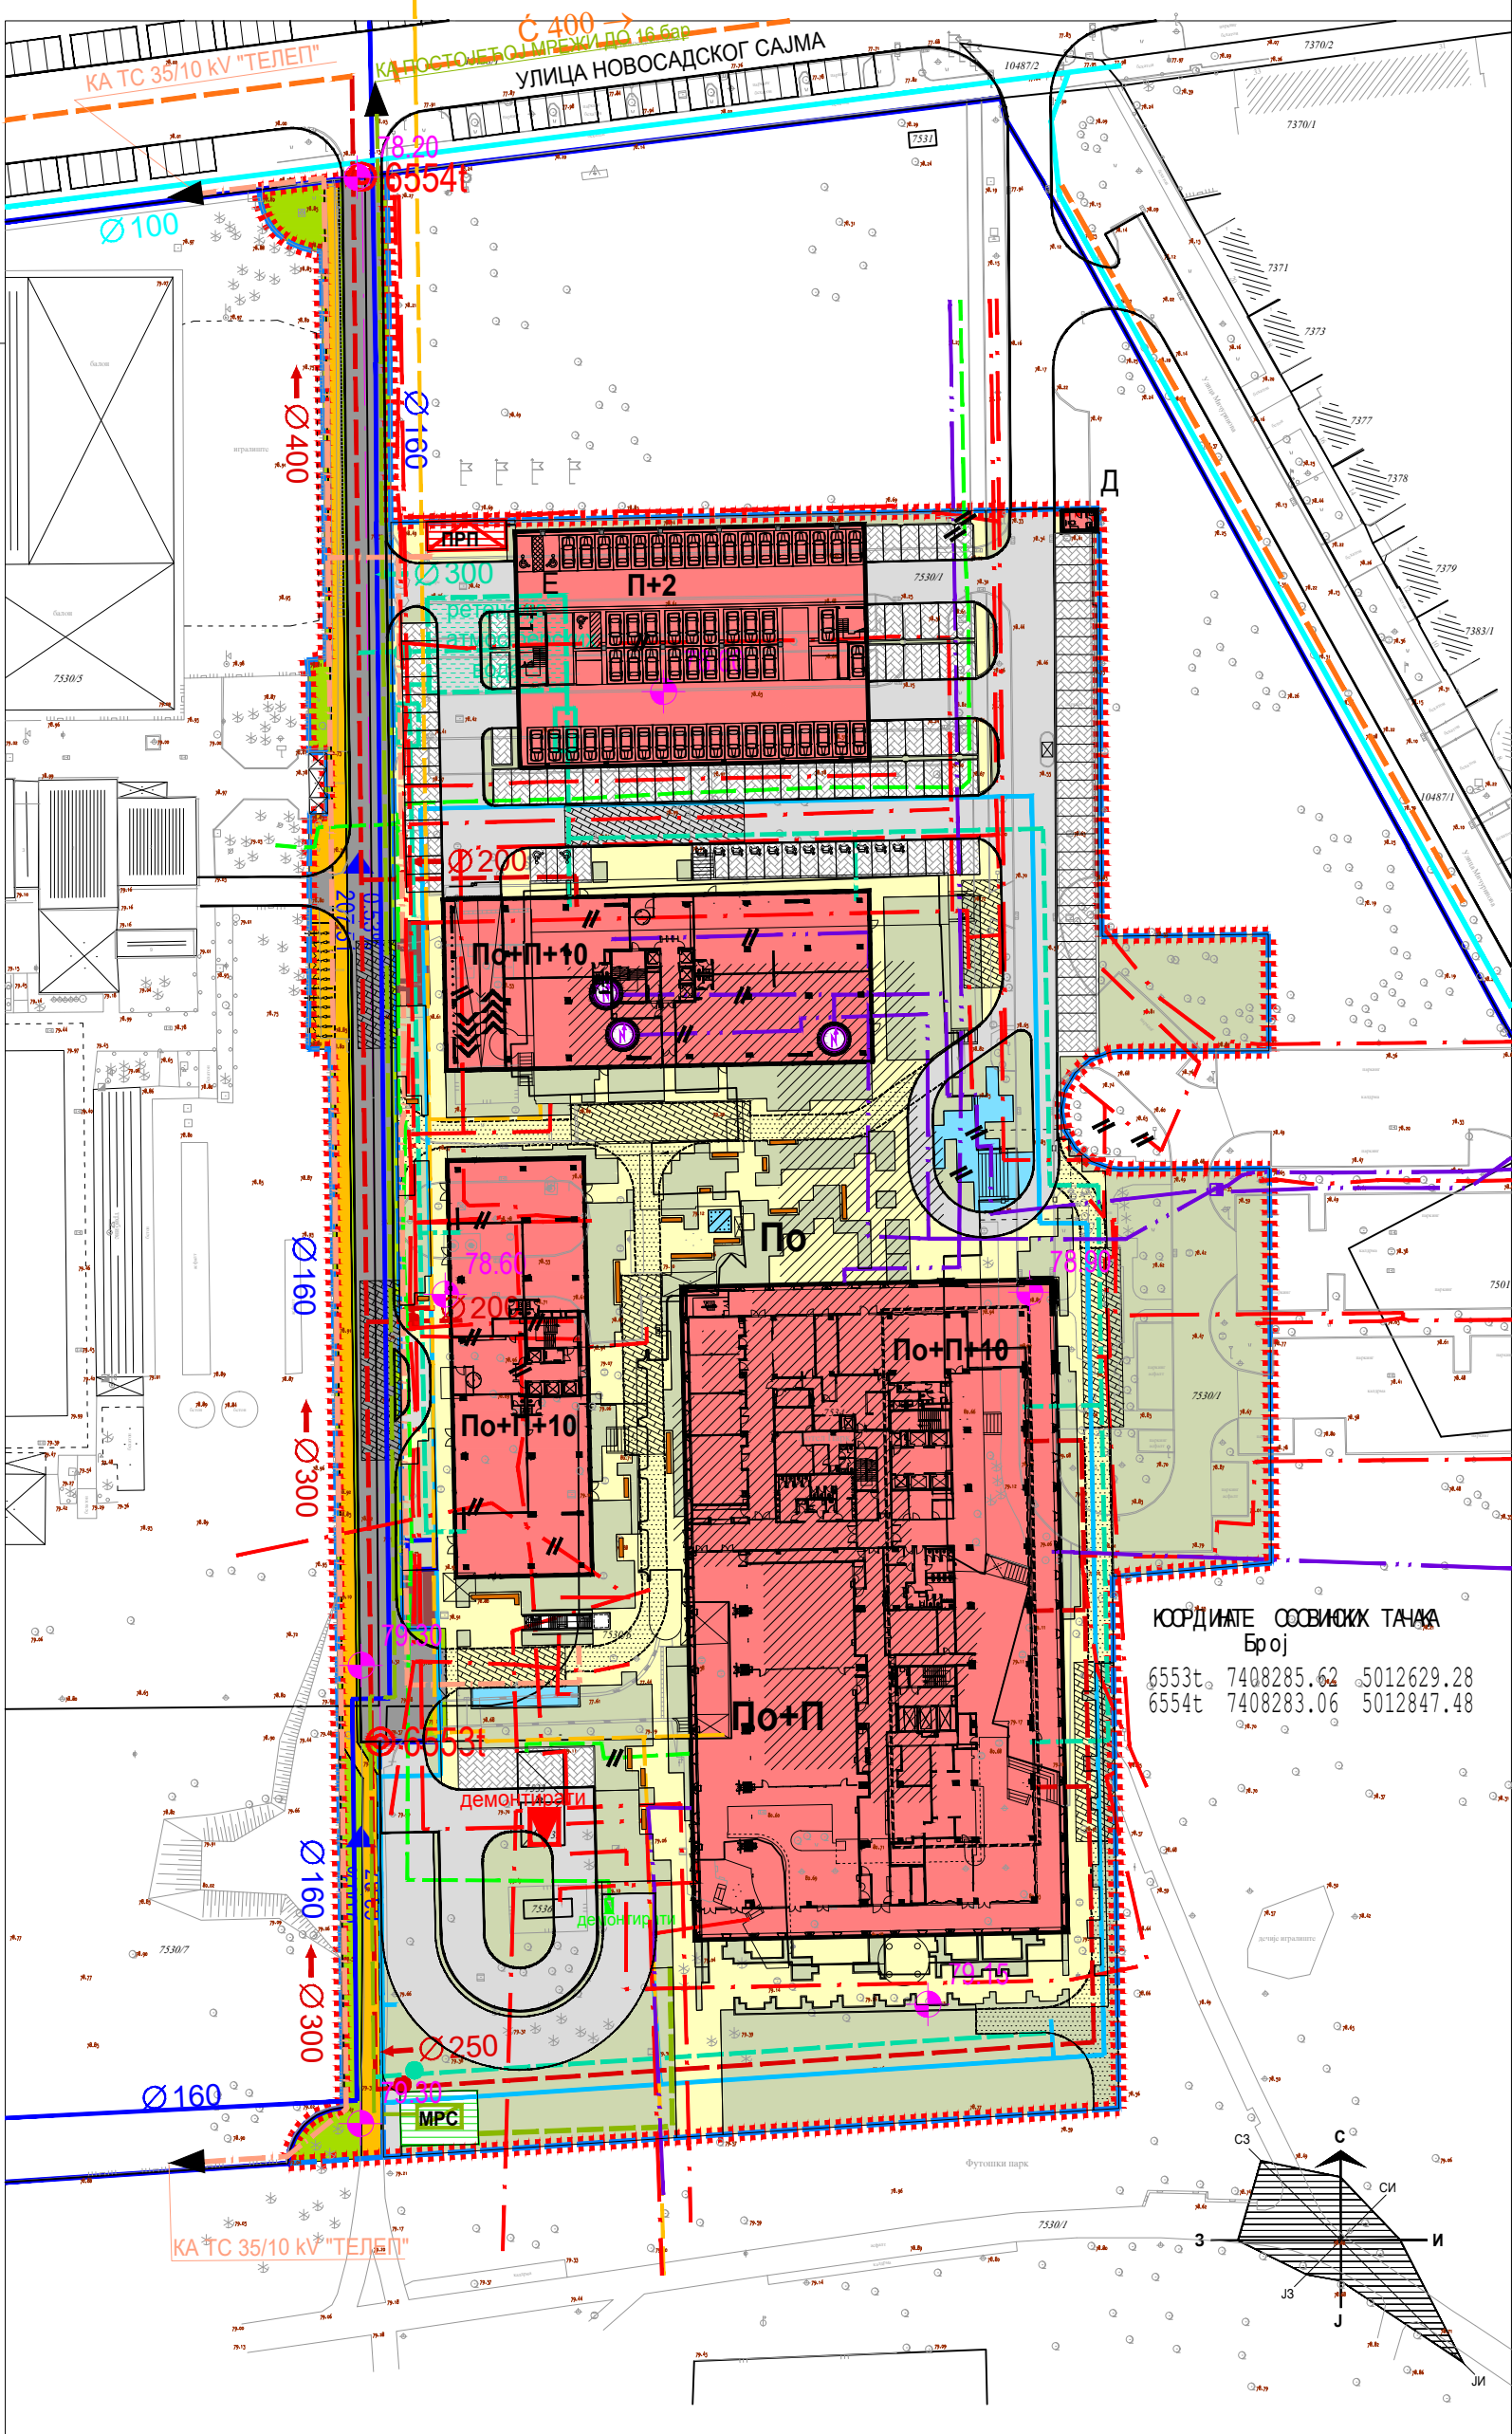

ПЛАНИРАНИ ОБЈЕКТИ - ХОТЕЛСКИ И ПОСЛОВНИ КОМПЛЕКС

ОБЈЕКАТ А - ХОТЕЛ; По+П+10

ОБЈЕКАТ Б и Ц - ПОСЛОВАЊЕ; По+П+10

ОБЈЕКАТ Д - ПОРТИРНИЦА; П

ОБЈЕКАТ Е - НАДЗЕМНА ГАРАЖА; П+2

МРС

МЕРНО РЕГУЛАЦИОНА СТАНИЦА

ПРП

ПРИКЉУЧНО РАЗВОДНО ПОСТРОЈЕЊЕ

ОСТАЛЕ ПОВРШИНЕ

ПЕШАЧКЕ СТАЗЕ И ПОПЛОЧАНЕ ПОВРШИНЕ

ЈАВНА ЗЕЛЕНА ПОВРШИНА

ЗЕЛЕНЕ ПОВРШИНЕ У КОМПЛЕКСИМА

ПРОСТОР ЗА ОДЛАГАЊЕ ОТПАДА

ВОДЕНЕ ПОВРШИНЕ-ФОНТАНЕ

УРБАНИСТИЧКИ ПРОЈЕКАТ
ПРОСТОРА У ОКРУЖЕЊУ ФУТОШКОГ ПАРКА ПРЕМА УЛИЦИ
НОВОСАДСКОГ САЈМА У НОВОМ САДУ

СИНХРОН ПРИКАЗ ИНФРАСТРУКТУРЕ СА ОСНОВОМ ПРИЗЕМЉА

ВОДНА ИНФРАСТРУКТУРА

ВОДОВОД-СТАЊЕ

ВОДОВОД-ПЛАН

ХИДРАНТСКА МРЕЖА-ПЛАН

ПРИКЉУЧАК НА ВОДОВОДНУ МРЕЖУ

КАНАЛИЗАЦИЈА ЗАЈЕДНИЧКА-СТАЊЕ

КАНАЛИЗАЦИЈА ЗАЈЕДНИЧКА-ПЛАН

КАНАЛИЗАЦИЈА АТМОСФЕРСКА-ПЛАН

СЕПАРАТОР АТМОСФЕРСКИХ ВОДА

ПРИКЉУЧНИ ШАХТ АТМОСФЕРСКИХ ВОДА

ПРИКЉУЧНИ ШАХТ КАНАЛИЗАЦИЈЕ

СЕПАРАТОР АТМОСФЕРСКИХ ВОДА

РЕТЕНЗИЈА АТМОСФЕРСКИХ ВОДА -ВОДОНЕПРОПУСНА

ЕНЕРГЕТСКА ИНФРАСТРУКТУРА

ЕЛЕКТРОЕНЕРГЕТСКИ ВОД 20 кV, 0.4 кV - СТАЊЕ

ЕЛЕКТРОЕНЕРГЕТСКИ ВОД 20 кV, 0.4 кV - ПЛАН

ТРАНСФОРМАТОРСКА СТАНИЦА 20(10)/0.4 кV - СТАЊЕ

ПРИКЉУЧНО РАЗВОДНО ПОСТРОЈЕЊЕ И ТС 20(10)/0.4 кV - ПЛАН

МЕРНО-РЕГУЛАЦИОНА ГАСНА СТАНИЦА-СТАЊЕ

МЕРНО-РЕГУЛАЦИОНА ГАСНА СТАНИЦА-ПЛАН

ГАСОВОД ПРИТИСКА ДО 4 бар - СТАЊЕ

ГАСОВОД ПРИТИСКА ДО 16 бар - ПЛАН

ГАСОВОД ПРИТИСКА ДО 4 бар - ПЛАН

ВРЕЛОВОД - СТАЊЕ

ЕЛЕКТРОНСКЕ КОМУНИКАЦИЈЕ

ВОД ЕЛЕКТРОНСКИХ КОМУНИКАЦИЈА - СТАЊЕ

ВОД ЕЛЕКТРОНСКИХ КОМУНИКАЦИЈА - ПЛАН

ИНСТАЛАЦИЈЕ КОЈЕ СЕ ИЗМЕШТАЈУ/УКИДАЈУ

КАБЛОВСКО ТК ОКНО - СТАЊЕ

АНТЕНСКИ СИСТЕМ ЕЛ.КОМУНИКАЦИЈА-СТАЊЕ

САОБРАЋАЈНЕ ПОВРШИНЕ У КОМПЛЕКСУ

ИНТЕРНЕ САОБРАЋАЈНИЦЕ

ПАРКИНГ ПРОСТОРИ

КОЛОВОЗ - КОРИШЋЕЊЕ ПОД РЕЖИМОМ (ПОЖАРНИ ПУТ)

ПЛАТО - КОРИШЋЕЊЕ ПОД РЕЖИМОМ (ПОЖАРНИ ПУТ)

РЕГУЛАЦИОНА ЛИНИЈА ПО ПОСТОЈЕЋОЈ ГРАНИЦИ ПАРЦЕЛЕ

ПЛАНИРАНА РЕГУЛАЦИОНА ЛИНИЈА

ГРАНИЦА ОБУХВАТА УРБАНИСТИЧКОГ ПРОЈЕКТА

САОБРАЋАЈНЕ ПОВРШИНЕ У РЕГУЛАЦИЈИ УЛИЦЕ

КОЛОВОЗ

ТРОТОАР

ПАРКИНГ ЗА БИЦИКЛЕ

Јавно предузеће "УРБАНИЗАМ" Завод за урбанизам Нови Сад, Булевар цара Лазара 3/III					
НАЗИВ ПЛАНА	УРБАНИСТИЧКИ ПРОЈЕКАТ ПРОСТОРА У ОКРУЖЕЊУ ФУТОШКОГ ПАРКА ПРЕМА УЛИЦИ НОВОСАДСКОГ САЈМА У НОВОМ САДУ				
ОДГОВОРНИ УРБАНИСТА	Д.МИЛАДИНОВИЋ, дипл.инж.арх.		НАЗИВ КАРТЕ	СИНХРОН ПРИКАЗ ИНФРАСТРУКТУРЕ СА ОСНОВОМ ПРИЗЕМЉА	
ОБРАЂИВАЧ	И. ГВОЗДЕНОВИЋ, дипл.инж.арх. О. ТОЛМАЧ, дипл.инж.граф. В. МАРКОВИЋ, дипл.инж.ел.		НАРУЧИЛАЦ ИЗРАДЕ	ГРАД НОВИ САД	
ПОМОЋНИК ДИРЕКТОРА	С.КАЦЕНБЕРГЕР, дипл.инж.арх.		БРОЈ ЗАДАТКА:	ДАТУМ:	РАЗМЕРА:
ДИРЕКТОР	Д.МИЛАДИНОВИЋ, дипл.инж.арх.		1.6.4/23	04.2025.	1:1000
			БРОЈ:	8	