
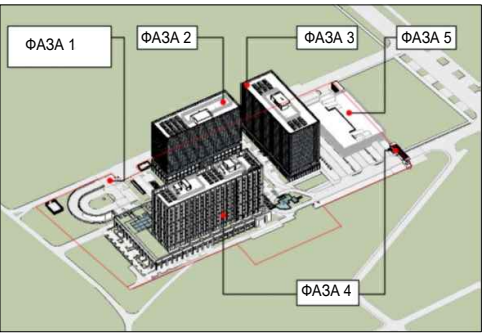


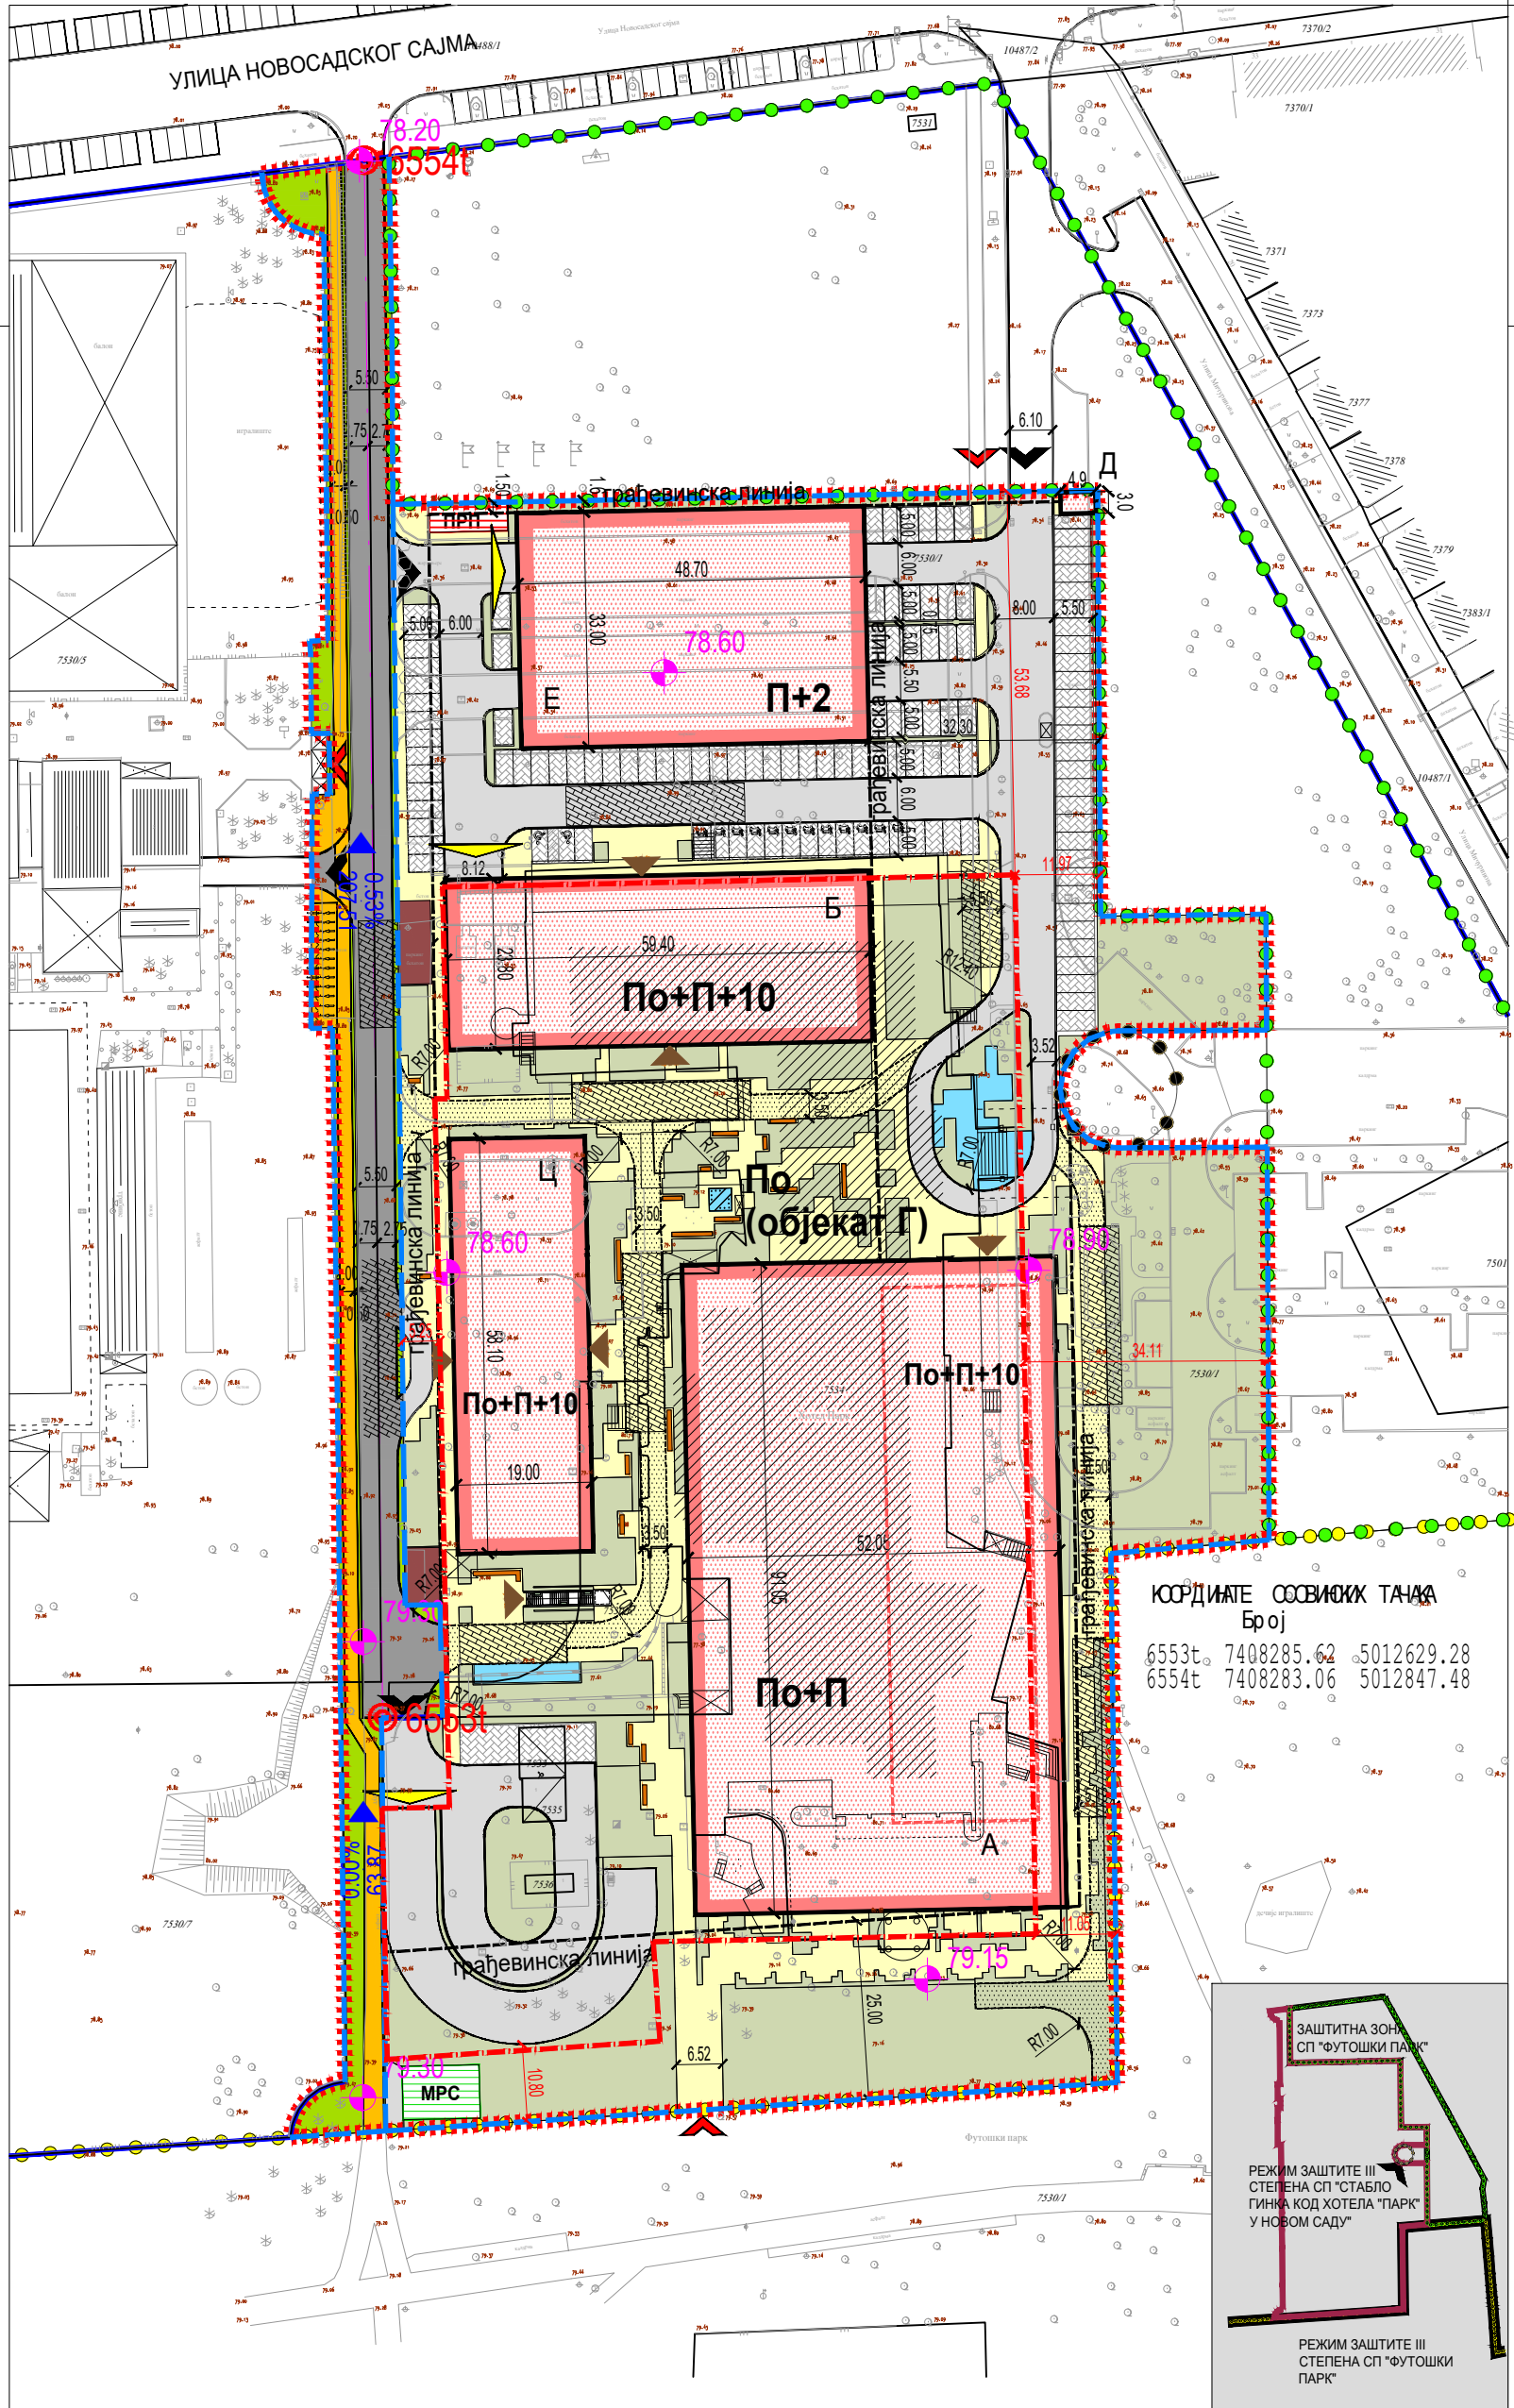

ФАЗА 1 - ПОДЗЕМНА ГАРАЖА СА ПРИПАДАЈУЋИМ ПРОСТОРИЈАМА,
СПОЉНО УРЕЂЕЊЕ И ИНФРАСТРУКТУРА ОБЈЕКАТ Г
ФАЗА 2 - ПОСЛОВНИ ОБЈЕКАТ Ц
ФАЗА 3 - ПОСЛОВНИ ОБЈЕКАТ Б
ФАЗА 4 - ХОТЕЛ ОБЈЕКАТ А И ПОРТИРНИЦА ОБЈЕКАТ Д
ФАЗА 5 - НАДЗЕМНА ГАРАЖА ОБЈЕКАТ Е

УРБАНИСТИЧКИ ПРОЈЕКАТ
ПРОСТОРА У ОКРУЖЕЊУ ФУТОШКОГ ПАРКА ПРЕМА УЛИЦИ
НОВОСАДСКОГ САЈМА У НОВОМ САДУ

СИТУАЦИОНИ ПРИКАЗ УРБАНИСТИЧКОГ РЕШЕЊА, САОБРАЋАЈА, РЕГУЛАЦИЈЕ И НИВЕЛАЦИЈЕ

ПЛАНИРАНИ ОБЈЕКТИ - ХОТЕЛСКИ И ПОСЛОВНИ КОМПЛЕКС

ОБЈЕКАТ А - ХОТЕЛ; По+П+10
ОБЈЕКАТ Б и Ц - ПОСЛОВАЊЕ; По+П+10
ОБЈЕКАТ Д - ПОРТИРНИЦА; П
ОБЈЕКАТ Е - НАДЗЕМНА ГАРАЖА; П+2

МРС
МЕРНО РЕГУЛАЦИОНА СТАНИЦА

ВРП
ПРИКЉУЧНО РАЗВОДНО ПОСТРОЈЕЊЕ

ОСТАЛЕ ПОВРШИНЕ

ПЕШАЧКЕ СТАЗЕ И ПОПЛОЧАНЕ ПОВРШИНЕ

ЈАВНА ЗЕЛЕНА ПОВРШИНА

ЗЕЛЕНЕ ПОВРШИНЕ У КОМПЛЕКСИМА

ПРОСТОР ЗА ОДЛАГАЊЕ ОТПАДА

ВОДЕНЕ ПОВРШИНЕ-ФОНТАНЕ

РЕТЕНЗИЈА

САОБРАЋАЈНЕ ПОВРШИНЕ У КОМПЛЕКСУ

ИНТЕРНЕ САОБРАЋАЈНИЦЕ

ПАРКИНГ ПРОСТОРИ

КОЛОВОЗ - КОРИШЋЕЊЕ ПОД РЕЖИМОМ (ПОЖАРНИ ПУТ)

ПЛАТО - КОРИШЋЕЊЕ ПОД РЕЖИМОМ (ПОЖАРНИ ПУТ)

САОБРАЋАЈНЕ ПОВРШИНЕ У РЕГУЛАЦИЈИ УЛИЦЕ

КОЛОВОЗ

ТРОТОАР

ПАРКИНГ ЗА БИЦИКЛЕ

ЛИНИЈА РАЗГРАНИЧЕЊА СПРАТНОСТИ

ГРАЂЕВИНСКА ЛИНИЈА

ПОДЗЕМНА ГРАЂЕВИНСКА ЛИНИЈА
(дефинише зону изградње подземне гараже-објекат Г)

ЗАШТИТНА ЗОНА СП "ФУТОШКИ ПАРК" X

РЕЖИМ ЗАШТИТЕ III СТЕПЕНА СП "ФУТОШКИ ПАРК"

РЕЖИМ ЗАШТИТЕ III СТЕПЕНА СП "СТАБЛО ГИНКА КОД ХОТЕЛА "ПАРК" У НОВОМ САДУ"

РЕГУЛАЦИОНА ЛИНИЈА ПО ПОСТОЈЕЋОЈ ГРАНИЦИ ПАРЦЕЛЕ

ПЛАНИРАНА РЕГУЛАЦИОНА ЛИНИЈА


ГРАНИЦА ОБУХВАТА УРБАНИСТИЧКОГ ПРОЈЕКТА

УЛАЗИ У ОБЈЕКТЕ

КОЛСКИ УЛАЗ У КОМПЛЕКС

ПЕШАЧКИ УЛАЗ У КОМПЛЕКС

УЛАЗ У ГАРАЖУ

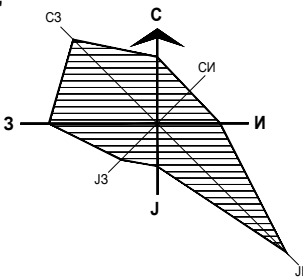

Јавно предузеће "УРБАНИЗАМ" Завод за урбанизам Нови Сад, Булевар цара Лазара 3/III					
НАЗИВ ПЛАНА	УРБАНИСТИЧКИ ПРОЈЕКАТ ПРОСТОРА У ОКРУЖЕЊУ ФУТОШКОГ ПАРКА ПРЕМА УЛИЦИ НОВОСАДСКОГ САЈМА У НОВОМ САДУ				
ОДГОВОРНИ УРБАНИСТА	Д.МИЛАДИНОВИЋ, дипл.инж.арх.		НАЗИВ КАРТЕ	СИТУАЦИОНИ ПРИКАЗ УРБАНИСТИЧКОГ РЕШЕЊА, САОБРАЋАЈА, РЕГУЛАЦИЈЕ И НИВЕЛАЦИЈЕ	
ОБРАЂИВАЧ	И. ГВОЗДЕНОВИЋ, дипл.инж.арх. А. ПАЊКОВИЋ, дипл.инж.саоб. Ј. ДРАГОЈЕВИЋ, дипл.инж.геод. И. ОЖВАТ, грађ.техн.		НАРУЧИЛАЦ ИЗРАДЕ	ГРАД НОВИ САД	
ПОМОЋНИК ДИРЕКТОРА	С.КАЦЕНБЕРГЕР, дипл.инж.арх.		БРОЈ ЗАДАТКА:	ДАТУМ:	РАЗМЕРА:
ДИРЕКТОР	Д.МИЛАДИНОВИЋ, дипл.инж.арх.		1.6.4/23	04.2025.	1:1000
			БРОЈ: 4.1		